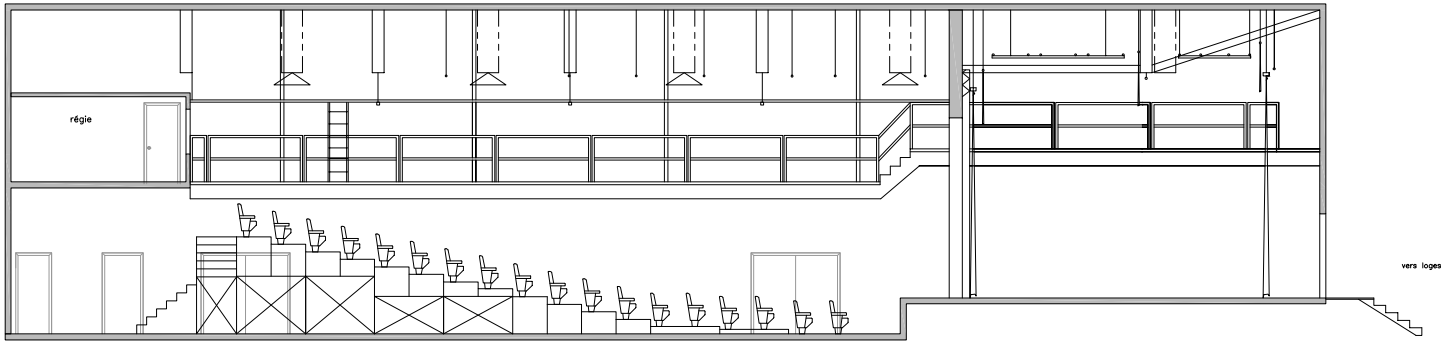

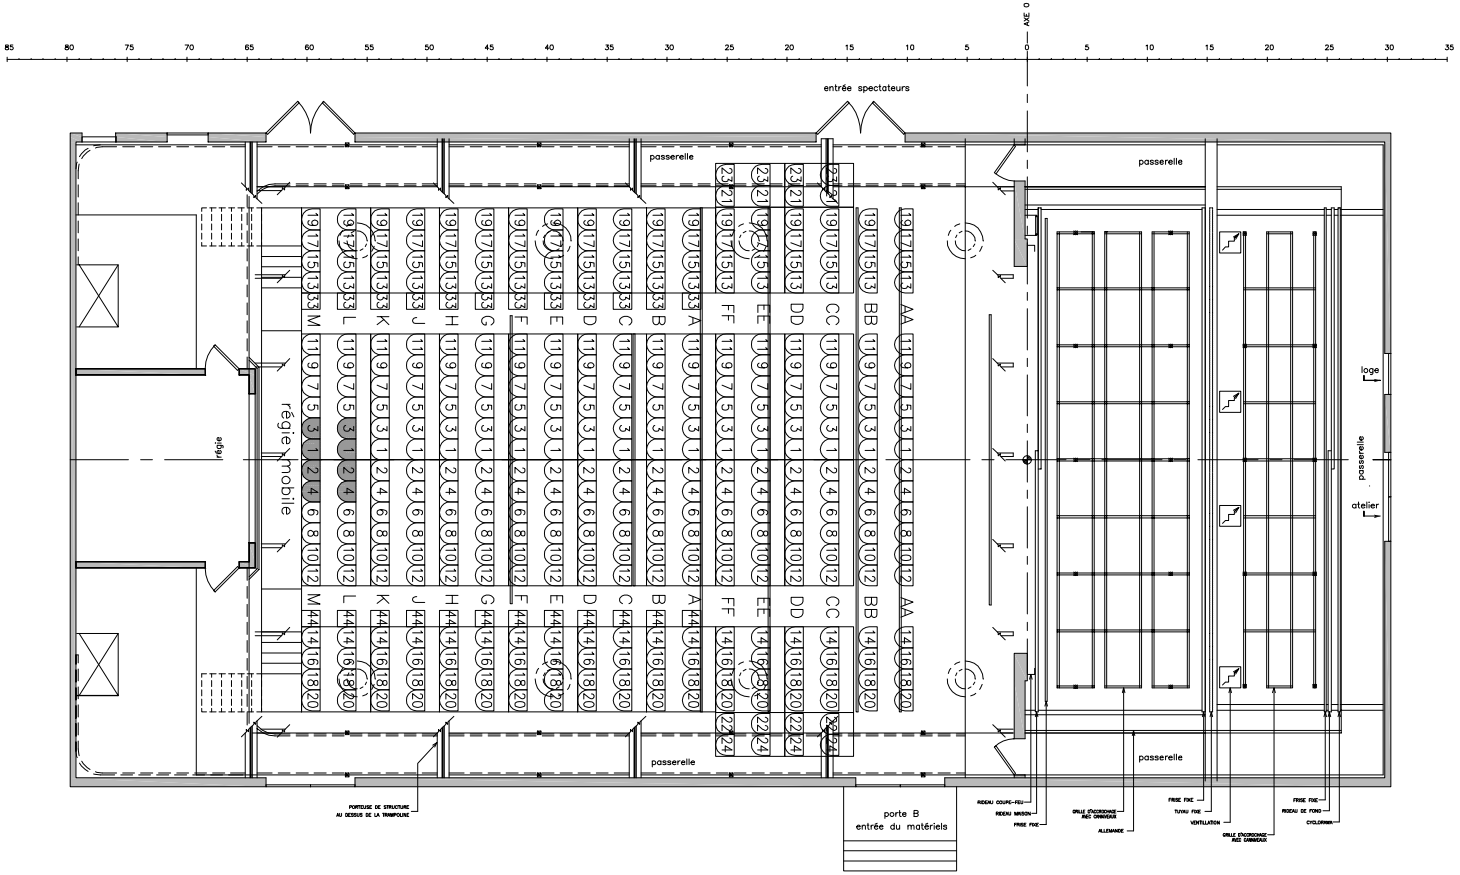

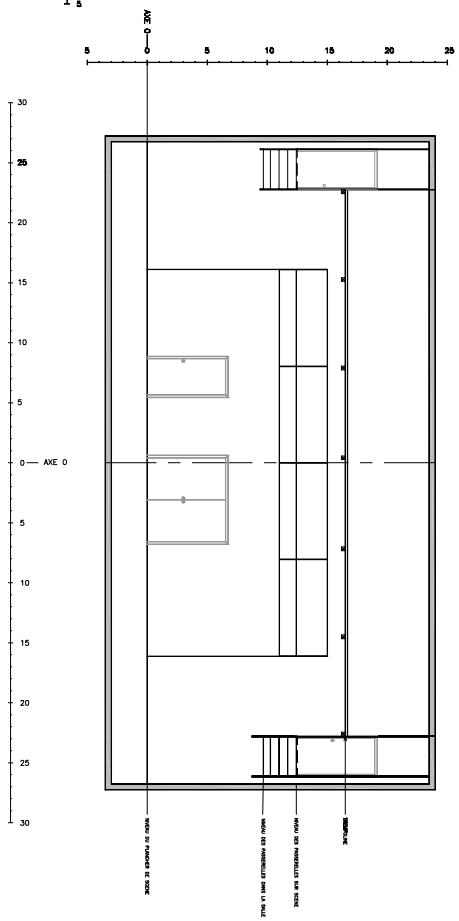

Théâtre de la Ville

SALLE JEAN-LOUIS-MILLETTE PLAN ET COUPES À L'ITALIENNE

PRÉPARÉ PAR :	GUITÉ É.	MODIFIÉ:	23-07-2004
DESSINÉ PAR :	POISSANT N. et JFT	ÉCHELLES :	1/16" = 1' 0"
VÉRIFIÉ PAR :	WILLIAMS N.	PLAN No. : 04 E V 035 02	RÉVISION R00

FORMAT Lettre