


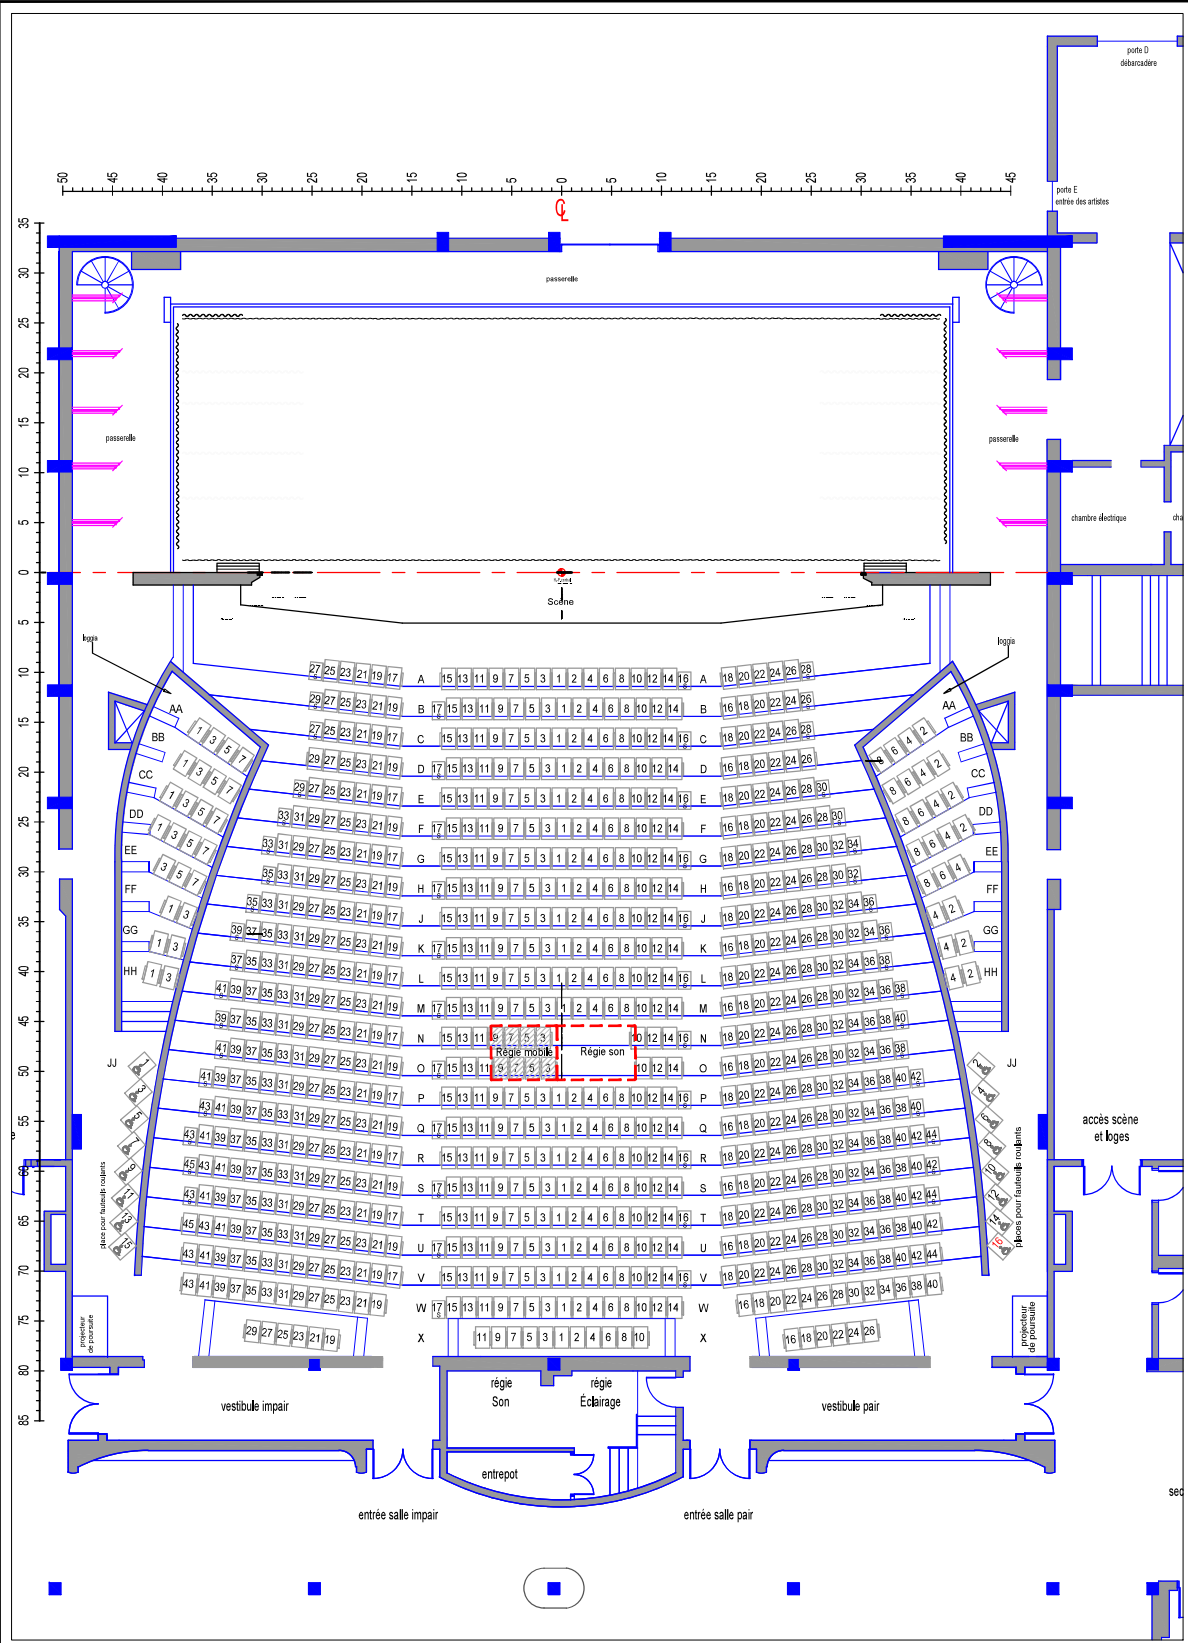


échelle: N.A.


Plan Général

Révision: septembre 2023

Théâtre de la Ville
Salle Pratt & Withney Canada

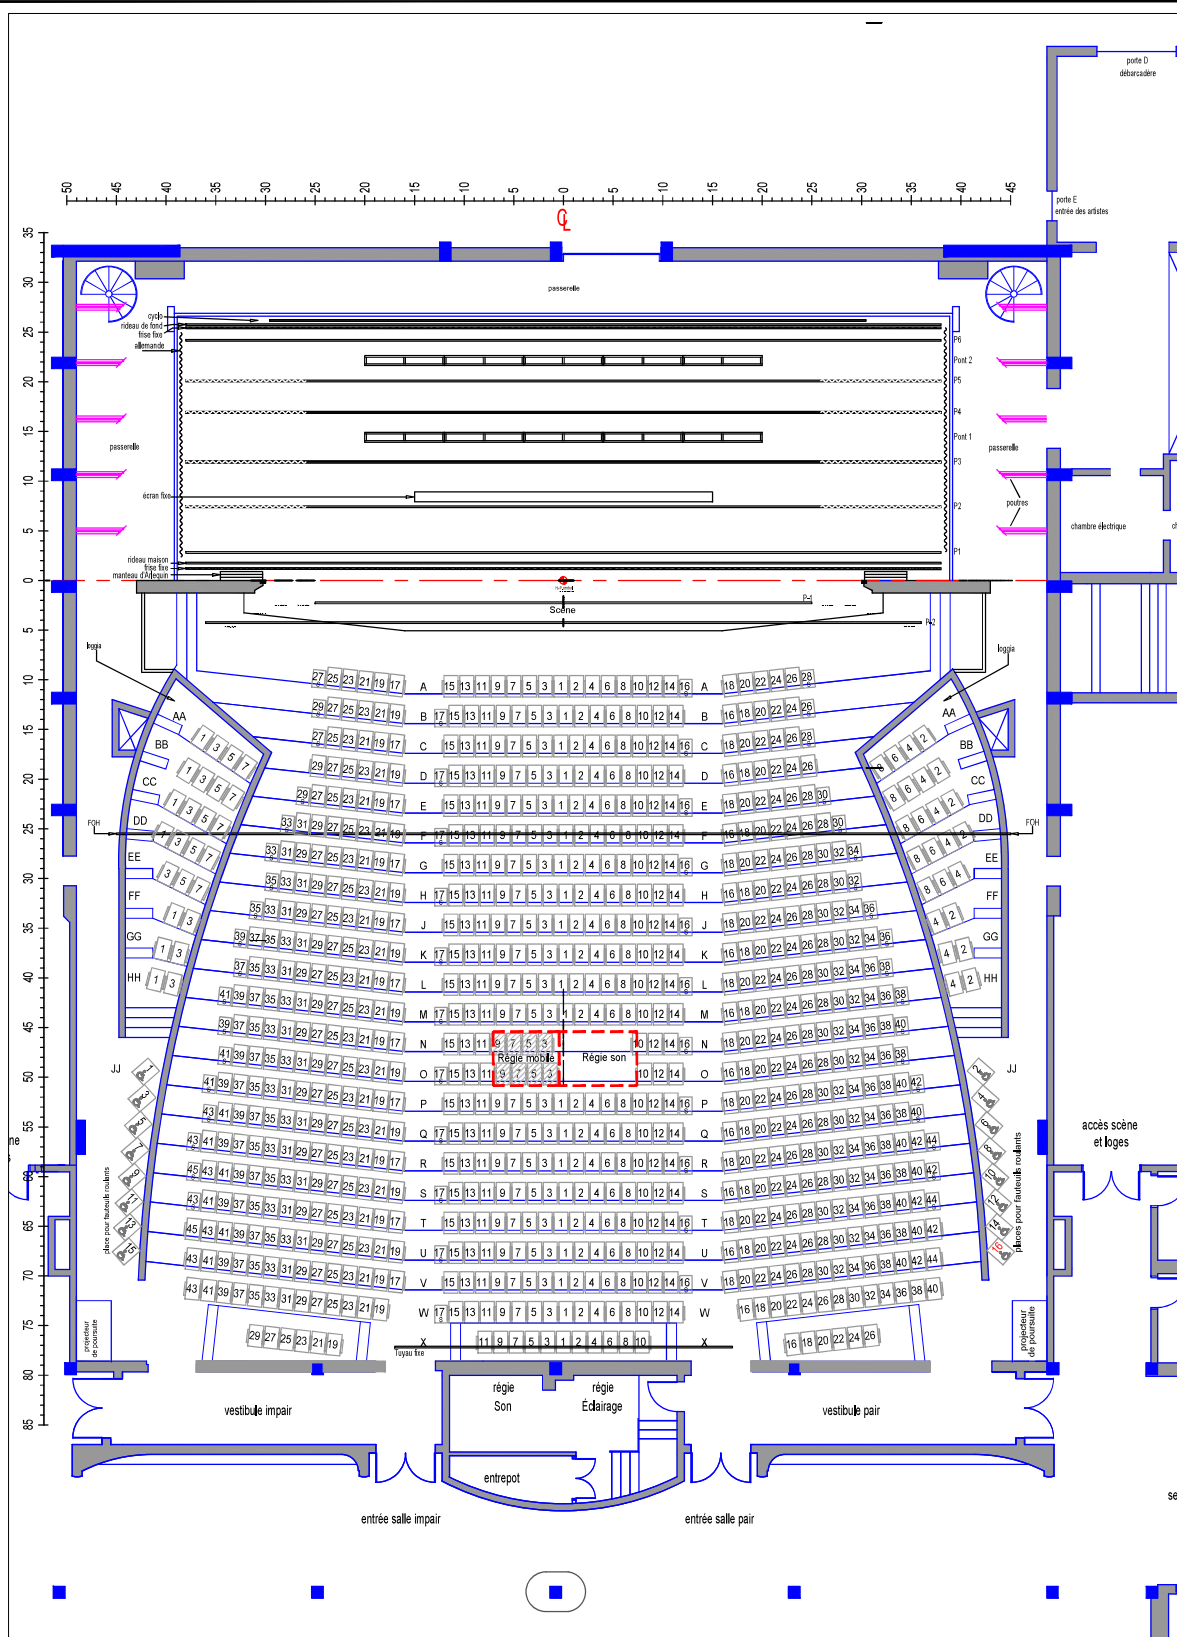



Distances	
avant-scène	(à partir du pont 0)
Porteuse -1	02-03"
Porteuse -2	04-03"
Avant-scène	05-01"
FOH	25-05"
Tuyau fixe régie	77-00"
scène	(à partir du pont 0)
Porteuse 1	02-10"
Porteuse 2	07-05"
Porteuse 3	11-11"
Pont 1	14-00" et 14-10"
Porteuse 4	16-11"
Porteuse 5	20-01"
Pont 2	21-07" et 22-05"
Porteuse 6	24-02"
Manteau d'Arlequin	00-00"
Frise fixe	01-02-1/2"
Rideau maison	01-09"
Écran	08-05"
Frise fixe	25-05"
Rideau fond	25-09"
Cyclo	26-02"
Passerelle	26-11"

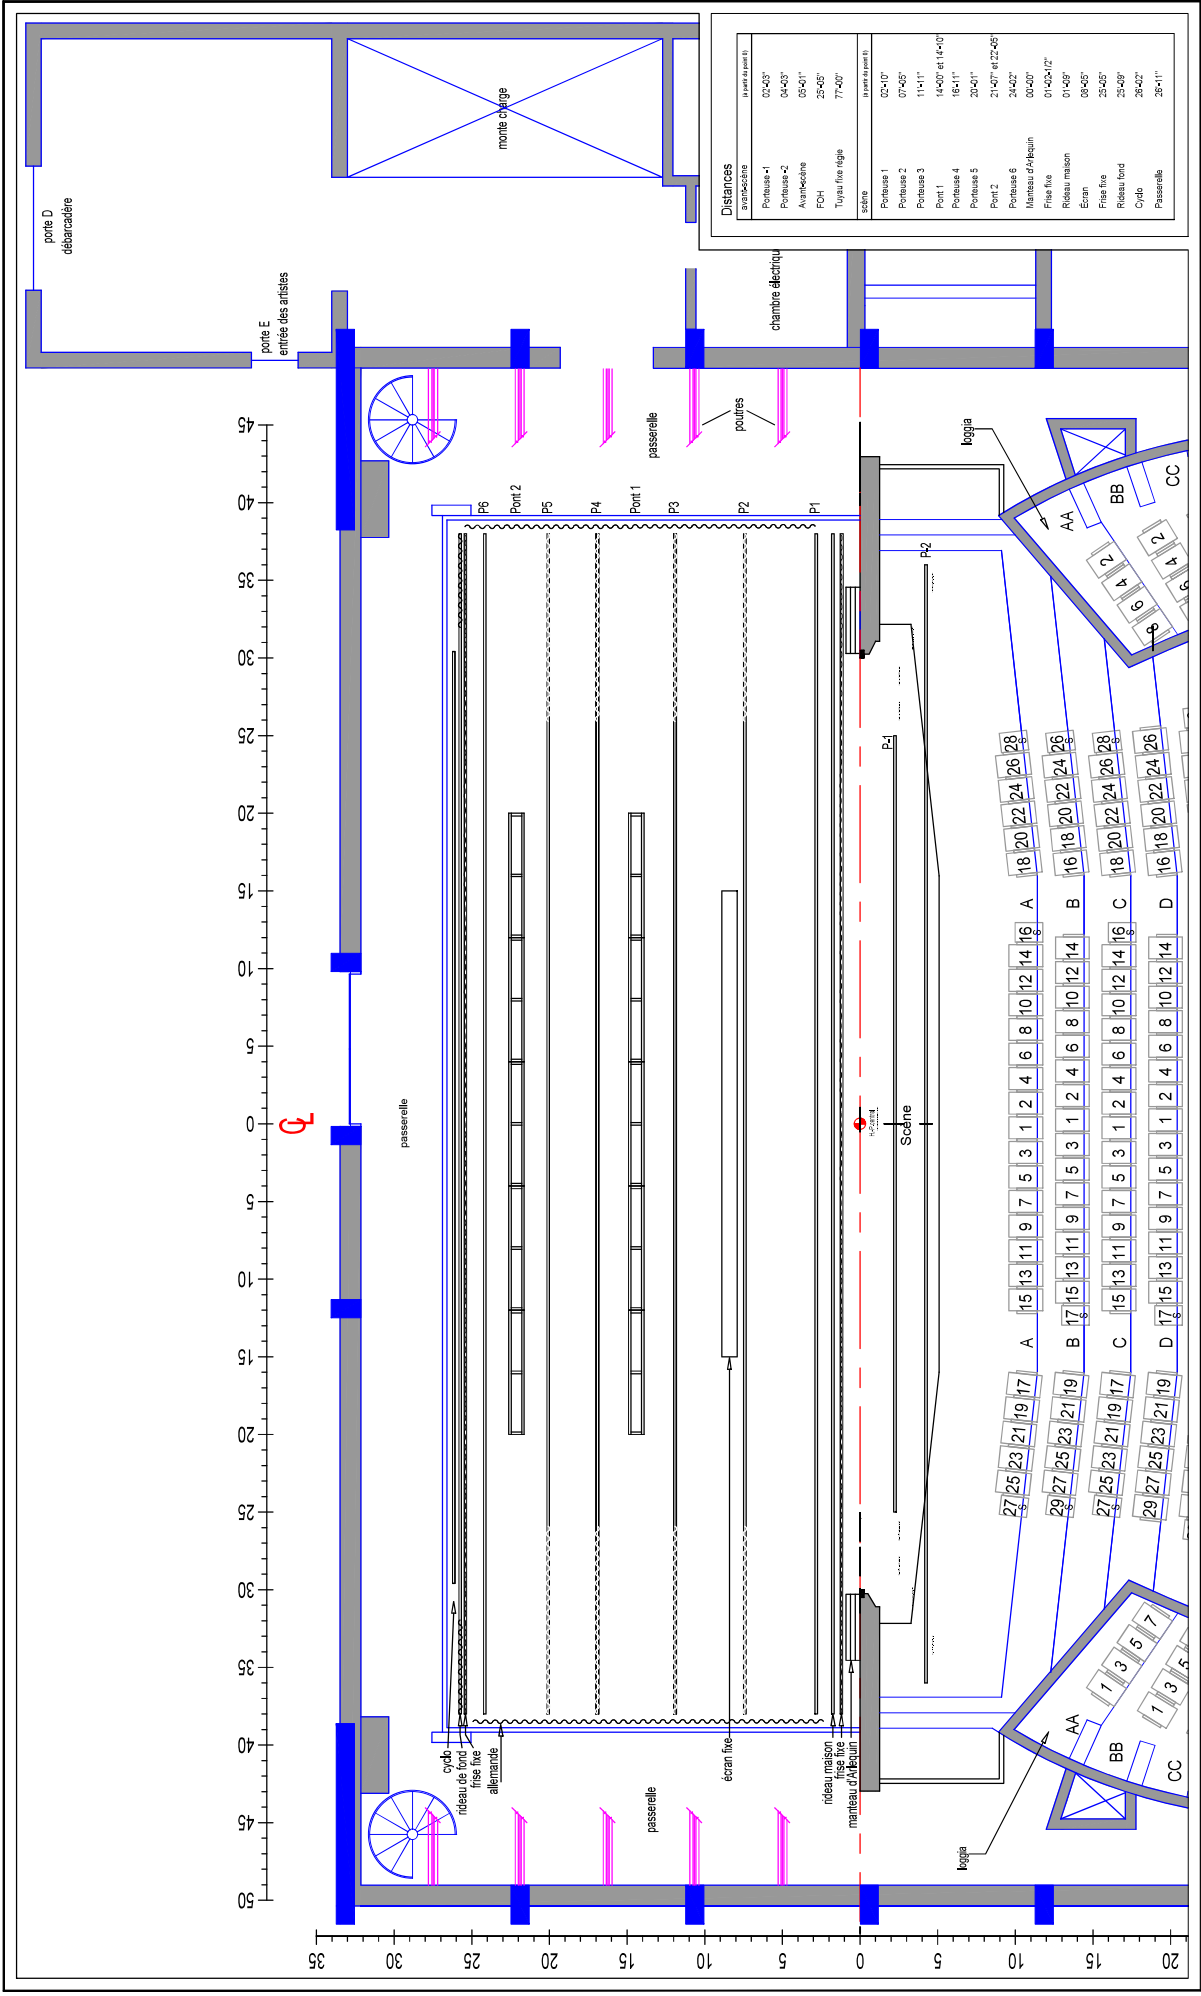

Distances

Passerelle	26'-11"

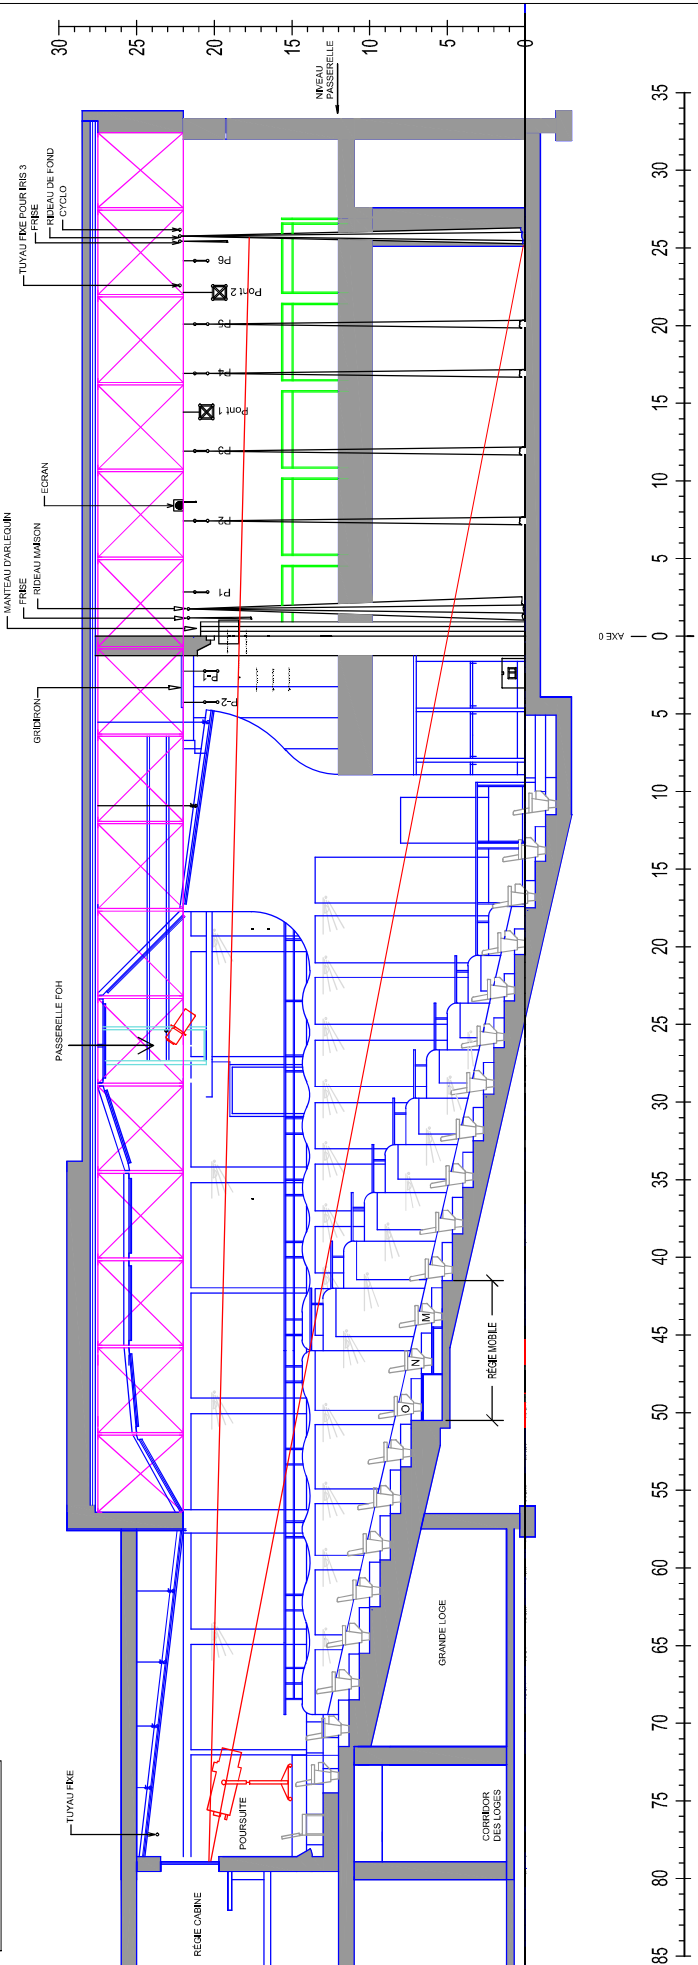


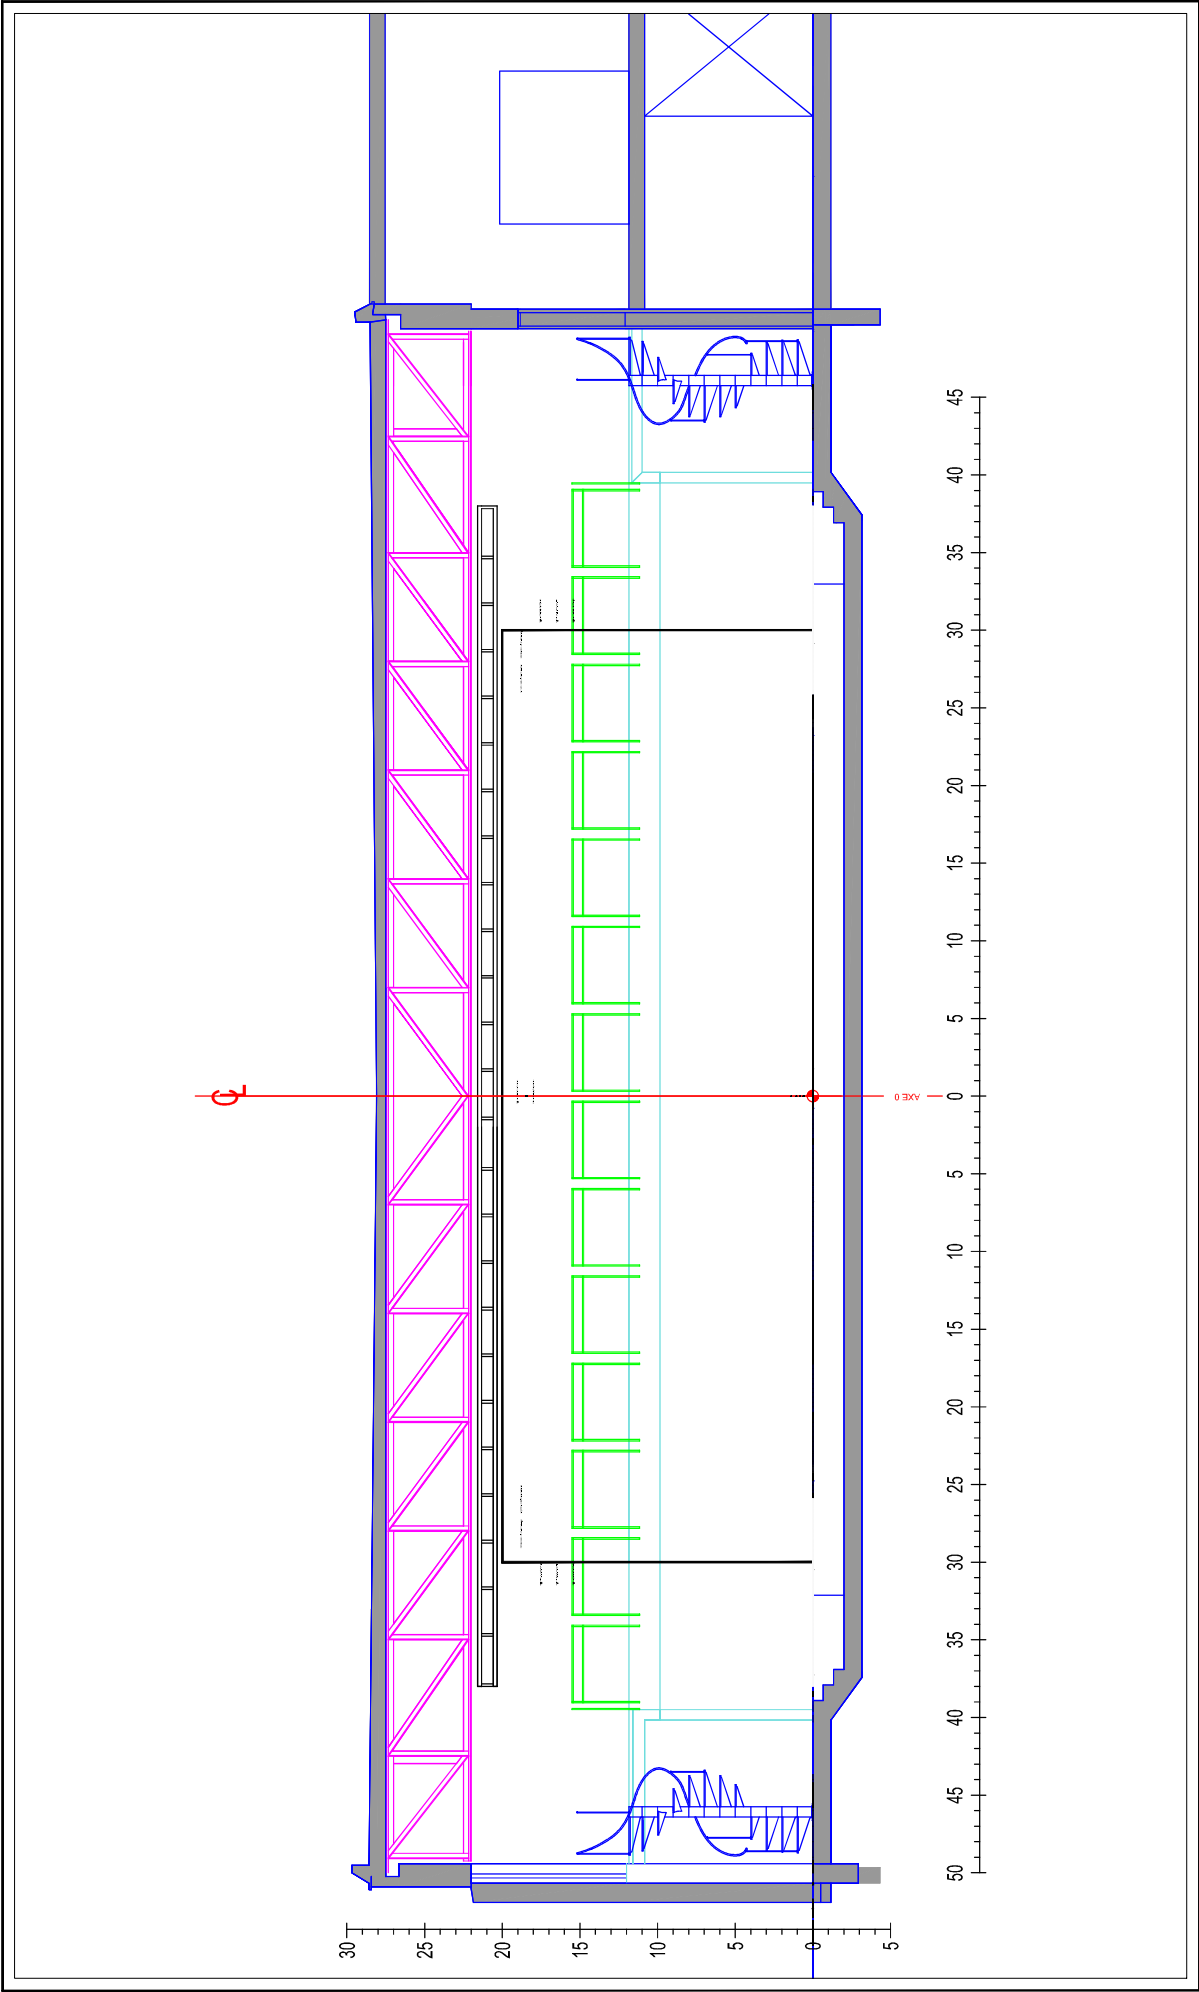


échelle: 1/8"=1'

Théâtre de la Ville
Salle Pratt & Withney Canada

Élévation du cadre de scène
Révision: septembre 2023

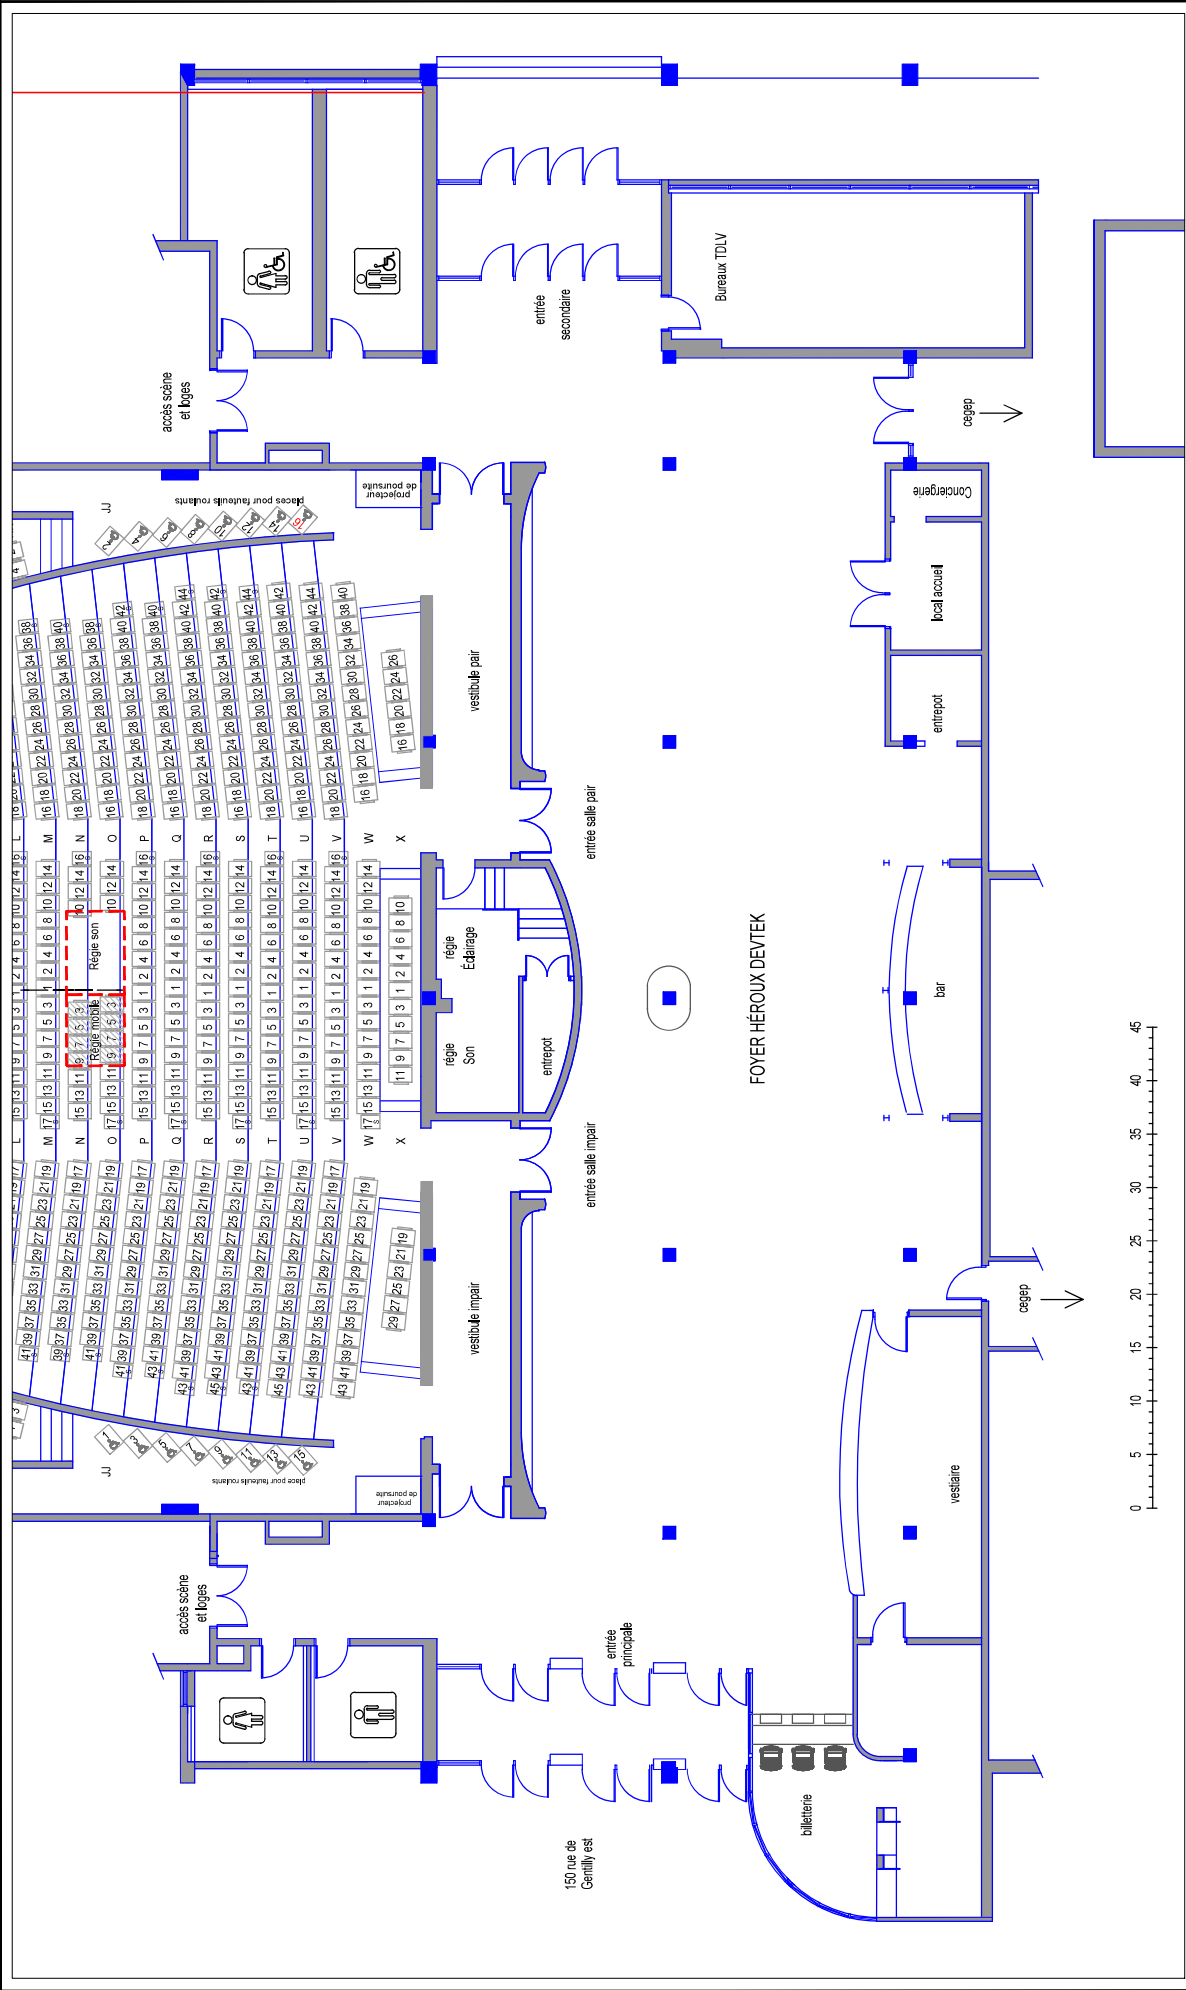

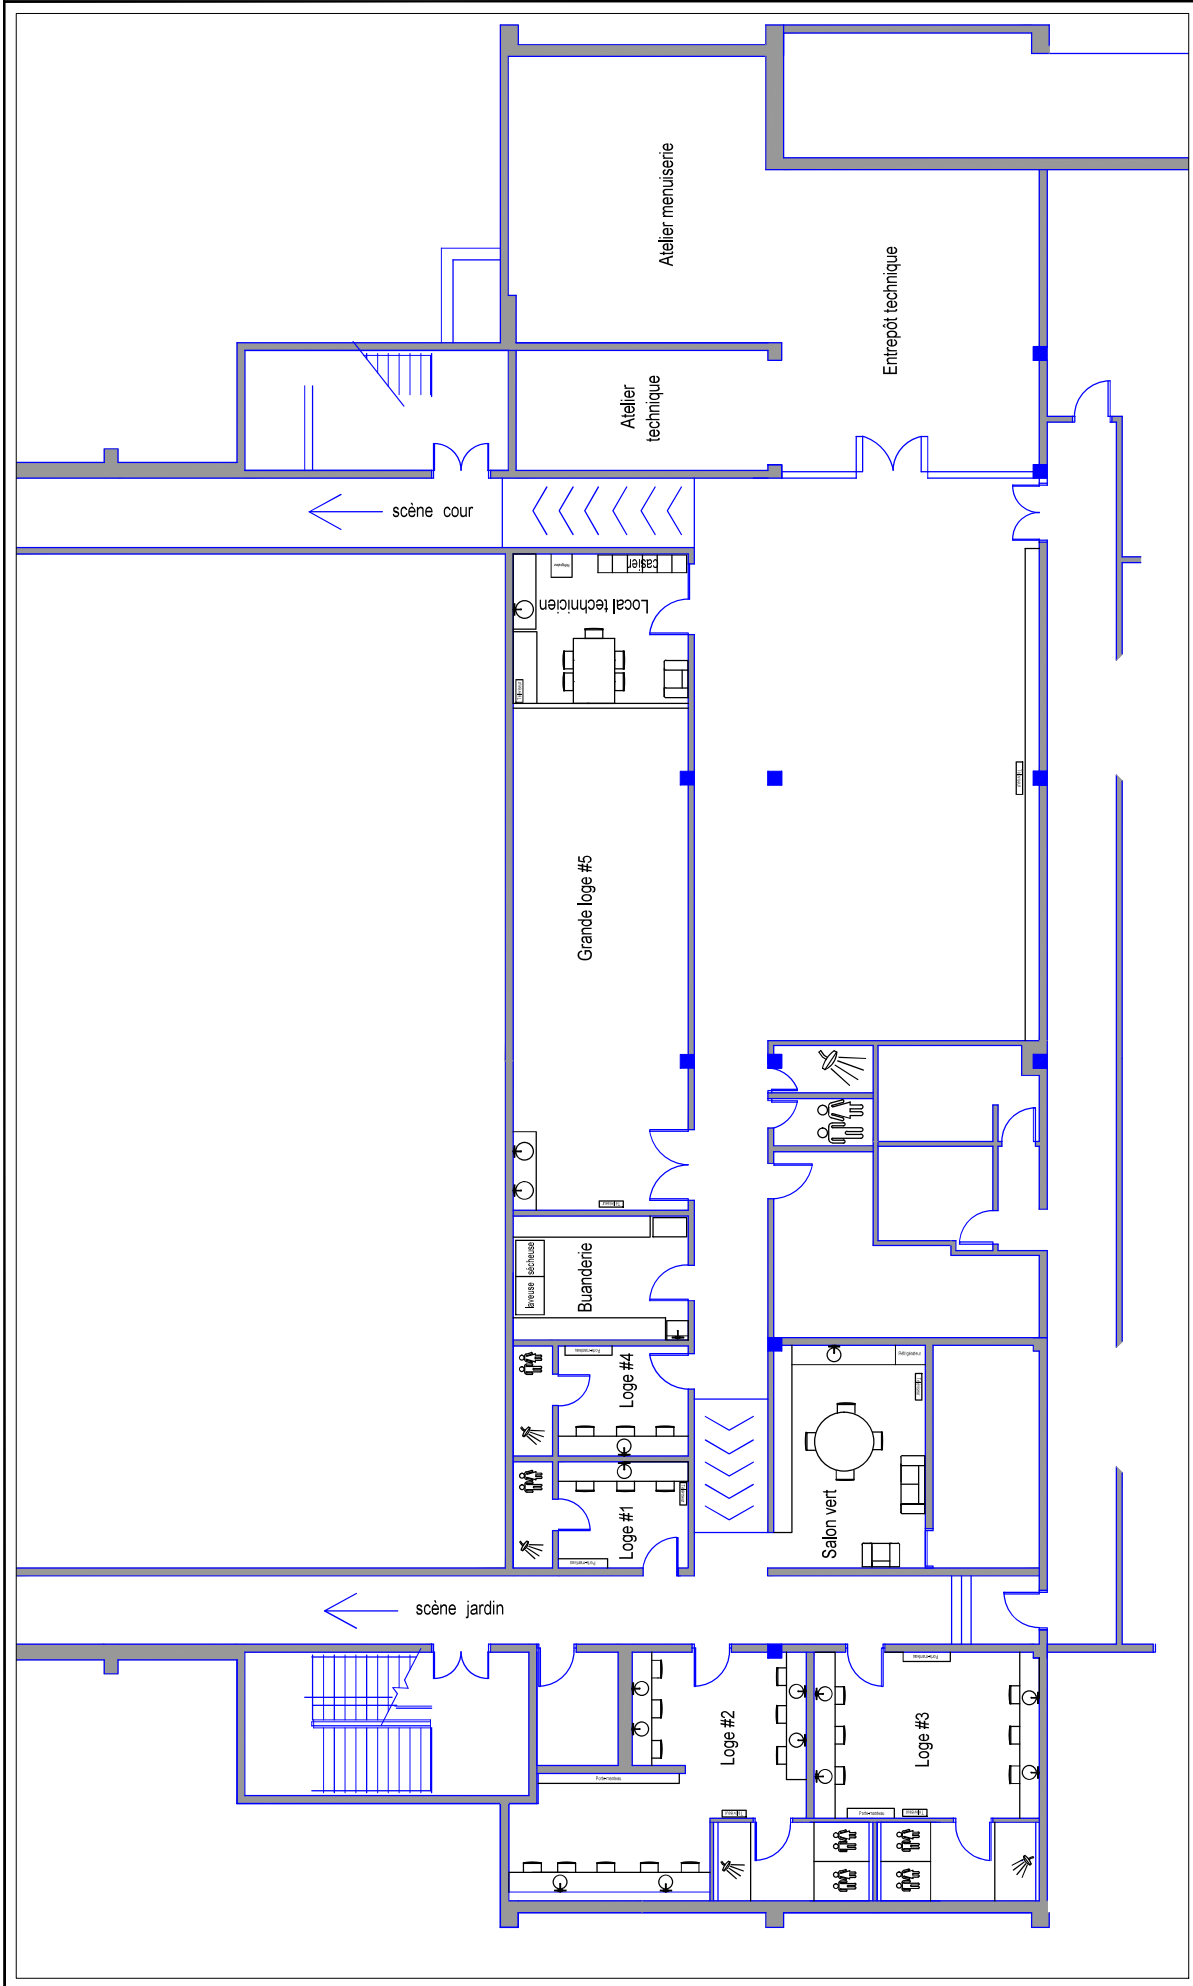

Théâtre de la Ville
Salle Pratt & Withney Canada

Plan des Loges
Révision: Septembre 2023

échelle: N.A.